Названия	Площадь (Р), кв.м	Названия	Площадь (Р), кв.м
1	2	1	2
Участок 1	188	Участок 38	901
Участок 2	1814	Участок 39	1105
Участок 3	1389		
Участок 4	1200		
Участок 5	181		
Участок 6	1124		
Участок 7	1202		
Участок 8	694		
Участок 9	1200		
Участок 10	844		
Участок 11	1109		
Участок 12	182		
Участок 13	1177		
Участок 14	155		
Участок 15	81		
Участок 16	786		
Участок 17	1474		
Участок 18	1000		
Участок 19	525		
Участок 20	710		
Участок 21	743		
Участок 22	581		
Участок 23	743		
Участок 24	920		
Участок 25	1215		
Участок 26	1021		
Участок 27	996		
Участок 28	1021		
Участок 29	1165		
Участок 30	1437		
Участок 31	895		
Участок 32	864		
Участок 33	985		
Участок 34	1004		
Участок 35	1013		
Участок 36	583		
Участок 37	1254		

Участок 1

Обозначение характерных точек границы	Координаты, м	
	X	Y
1	27423,95	30034,76
2	27393,22	30070,73
3	27399,77	30058,16
4	27400,84	30058,93
5	27416,95	30030,42
1	27423,95	30034,76

Участок 2

Обозначение характерных точек границы	Координаты, м	
	X	Y
5	27416,95	30030,42
4	27400,84	30058,93
3	27399,77	30058,16
6	27375,53	30040,75
7	27373,37	30039,63
8	27371,76	30038,79
9	27356,22	30030,70
10	27353,04	30035,20
11	27348,98	30040,95
12	27344,72	30038,03
13	27342,43	30023,72
14	27346,25	30016,44
15	27367,76	30015,26
16	27382,13	30014,43
17	27388,36	30014,06
5	27416,95	30030,42

Участок 3

Обозначение характерных точек границы	Координаты, м	
	X	Y
3	27399,77	30058,16
18	27381,30	30093,59
19	27356,80	30080,62
20	27351,40	30077,62
7	27373,37	30039,63
6	27375,53	30040,75
3	27399,77	30058,16

Участок 4

Обозначение характерных точек границы	Координаты, м	
	X	Y
7	27373,37	30039,63
20	27351,40	30077,62
21	27337,23	30069,77
22	27334,28	30067,65
23	27325,62	30061,37
24	27323,35	30058,20
25	27331,70	30047,51
12	27344,72	30038,03
11	27348,98	30040,95
9	27356,22	30030,70
26	27365,36	30035,47
7	27373,37	30039,63

Участок 6

Обозначение характерных точек границы	Координаты, м	
	X	Y
29	27331,77	30017,51
30	27325,46	30026,11
167	27316,62	30035,36
32	27290,34	30060,58
33	27279,66	30052,38
34	27268,61	30072,70
29	27331,77	30017,51

Участок 7

Обозначение характерных точек границы	Координаты, м	
	X	Y
29	27331,77	30017,51
28	27335,28	30021,23
27	27340,26	30041,28
25	27331,70	30047,51
24	27323,35	30058,20
36	27322,02	30059,00
37	27308,79	30073,89
38	27304,44	30079,46
32	27290,34	30060,58
31	27316,62	30035,56
30	27325,46	30026,11
29	27331,77	30017,51

Участок 8

Обозначение характерных точек границы	Координаты, м	
	X	Y
24	27323,35	30058,20
23	27325,62	30061,37
22	27334,28	30067,65
21	27337,23	30069,77
39	27327,45	30090,31
40	27324,28	30087,71
41	27313,76	30099,31
38	27304,44	30079,46
37	27308,79	30073,89
36	27322,02	30059,00
24	27323,35	30058,20

Участок 9

Обозначение характерных точек границы	Координаты, м	
	X	Y
18	27381,30	30093,59
42	27369,46	30116,05
50	27367,58	30114,84
43	27364,63	30112,93
44	27346,80	30102,36
45	27339,07	30098,03
46	27334,85	30095,72
47	27334,24	30096,70
48	27333,50	30096,20
49	27333,74	30095,48
39	27327,45	30090,31
21	27337,23	30069,77
20	27351,40	30077,62
19	27356,80	30080,62
18	27381,30	30093,59

Участок 10

Обозначение характерных точек границы	Координаты, м	
	X	Y
44	27346,80	30102,36
167	27333,05	30116,61
168	27323,71	30129,61
53	27318,98	30125,68
54	27306,46	30115,33
55	27307,60	30112,83
41	27313,76	30099,31
40	27324,28	30087,71
39	27327,45	30090,31
49	27333,74	30095,48
48	27333,50	30096,20
47	27334,24	30096,70
46	27334,85	30095,72
45	27339,07	30098,03
44	27346,80	30102,36

Участок 11

Обозначение характерных точек границы	Координаты, м	
	X	Y
42	27369,46	30116,05
56	27351,36	30145,56
57	27349,07	30148,78
51	27344,21	30145,14
52	27325,88	30131,41
168	27323,71	30129,61
167	27333,05	30116,61
44	27346,80	30102,36
43	27364,63	30112,93
50	27367,58	30114,84
42	27369,46	30116,05

Участок 12

Обозначение характерных точек границы	Координаты, м	
	X	Y
57	27349,07	30148,78
58	27346,02	30153,07
59	27328,34	30139,59
60	27327,07	30140,92
61	27321,63	30136,47
52	27325,88	30131,41
51	27344,21	30145,14
57	27349,07	30148,78

Участок 13

Обозначение характерных точек границы	Координаты, м	
	X	Y
58	27346,02	30153,07
62	27337,53	30165,01
63	27324,24	30177,29
64	27300,28	30156,16
65	27298,88	30153,86
66	27296,78	30152,04
67	27315,33	30130,46
61	27321,63	30136,47
60	27327,07	30140,92
59	27328,34	30139,59
58	27346,02	30153,07

Участок 14

Обозначение характерных точек границы	Координаты, м	
	X	Y
63	27324,24	30177,29
68	27320,80	30180,47
69	27320,19	30179,93
70	27308,33	30169,21
71	27295,23	30157,37
65	27298,88	30153,86
64	27300,28	30156,16
63	27324,24	30177,29

Участок 15

Обозначение характерных точек границы	Координаты, м	
	X	Y
70	27308,33	30169,21
72	27293,76	30159,12
73	27280,37	30154,72
74	27282,98	30152,04
75	27288,30	30153,77
76	27292,81	30154,89
77	27293,87	30154,13
66	27296,78	30152,04
65	27298,88	30153,86
71	27295,23	30157,37
70	27308,33	30169,21

Участок 16

Обозначение характерных точек границы	Координаты, м	
	X	Y
68	27320,80	30180,47
78	27303,24	30196,68
79	27302,55	30196,03
80	27290,58	30184,92
81	27284,73	30179,17
82	27292,17	30170,49
83	27278,44	30157,08
73	27280,37	30154,72
72	27293,76	30159,12
70	27308,33	30169,21
69	27320,19	30179,93
68	27320,80	30180,47

Участок 17

Обозначение характерных точек границы	Координаты, м	
	X	Y
91	27264,71	30159,67
90	27253,96	30173,42
89	27258,55	30177,27
88	27247,36	30196,18
95	27242,70	30193,42
96	27221,16	30183,76
97	27222,07	30182,52
98	27250,65	30147,61
91	27264,71	30159,67

Участок 18

Обозначение характерных точек границы	Координаты, м	
	X	Y
78	27303,24	30196,68
84	27280,03	30218,12
85	27279,15	30217,26
86	27274,70	30213,58
87	27260,64	30204,16
88	27247,36	30196,18
89	27258,55	30177,27
90	27253,96	30173,42
91	27264,71	30159,67
92	27271,25	30165,28
93	27267,97	30170,01
94	27286,66	30188,45
80	27290,58	30184,92
79	27302,55	30196,03
78	27303,24	30196,68

Участок 19

Обозначение характерных точек границы	Координаты, м	
	X	Y
99	27263,14	30141,27
100	27255,36	30151,65
98	27250,65	30147,61
97	27222,07	30182,52
96	27221,16	30183,76
101	27209,91	30179,83
102	27214,74	30180,00
103	27235,34	30154,71
104	27253,47	30132,83
99	27263,14	30141,27

Участок 20

Обозначение характерных точек границы	Координаты, м	
	X	Y
80	27290,58	30184,92
94	27286,66	30188,45
93	27267,97	30170,01
92	27271,25	30165,28
91	27264,71	30159,67
105	27258,38	30154,24
100	27255,36	30151,65
99	27263,14	30141,27
106	27266,10	30143,63
107	27267,93	30141,12
108	27279,02	30149,15
74	27282,98	30152,04
73	27280,37	30154,72
83	27278,44	30157,08
82	27292,17	30170,49
81	27284,73	30179,17
80	27290,58	30184,92

Участок 21

Обозначение характерных точек границы	Координаты, м	
	X	Y
52	27325,88	30131,41
61	27321,63	30136,47
67	27315,33	30130,46
66	27296,78	30152,04
77	27293,87	30154,13
76	27292,81	30154,89
75	27288,30	30153,77
74	27282,98	30152,04
108	27279,02	30149,15
109	27293,29	30130,66
110	27303,32	30117,46
54	27306,46	30115,33
53	27318,98	30125,68
52	27325,88	30131,41

Участок 22

Обозначение характерных точек границы	Координаты, м	
	X	Y
33	27279,66	30052,38
32	27290,34	30060,58
38	27304,44	30079,46
41	27313,76	30099,31
55	27307,60	30112,83
116	27293,23	30100,94
132	27300,36	30092,26
131	27299,44	30084,74
130	27283,67	30064,10
135	27285,41	30062,74
165	27276,82	30057,23
33	27279,66	30052,38

Участок 23

Обозначение характерных точек границы	Координаты, м	
	X	Y
55	27307,60	30112,83
54	27306,46	30115,33
110	27303,32	30117,46
109	27293,29	30130,66
111	27291,26	30129,26
112	27266,44	30111,80
113	27261,66	30108,44
114	27270,10	30096,79
115	27287,64	30107,74
116	27293,23	30100,94
55	27307,60	30112,83

Участок 24

Обозначение характерных точек границы	Координаты, м	
	X	Y
109	27293,29	30130,66
108	27279,02	30149,15
107	27267,93	30141,12
106	27266,10	30143,63
99	27263,14	30141,27
104	27253,47	30132,83
117	27250,40	30123,42
113	27261,66	30108,44
112	27266,44	30111,80
111	27291,26	30129,26
109	27293,29	30130,66

Участок 25

Обозначение характерных точек границы	Координаты, м	
	X	Y
121	27189,90	30109,55
122	27211,91	30131,43
103	27235,34	30154,71
169	27223,63	30169,08
170	27177,06	30123,90
121	27189,90	30109,55

Участок 26

Обозначение характерных точек границы	Координаты, м	
	X	Y
104	27253,47	30132,83
103	27235,34	30154,71
122	27211,91	30131,43
123	27233,92	30108,14
117	27250,40	30123,42
104	27253,47	30132,83

Участок 27

Обозначение характерных точек границы	Координаты, м	
	X	Y
123	27233,92	30108,14
122	27211,91	30131,43
121	27189,90	30109,55
124	27210,83	30086,21
123	27233,92	30108,14

Участок 28


Обозначение характерных точек границы	Координаты, м	
	X	Y
114	27270,10	30096,79
113	27261,66	30108,44
117	27250,40	30123,42
123	27233,92	30108,14
124	27210,83	30086,21
125	27216,06	30080,38
126	27224,70	30089,70
127	27239,20	30073,98
128	27247,54	30081,61
129	27249,98	30083,70
114	27270,10	30096,79

Участок 29

Обозначение характерных точек границы	Координаты, м	
	X	Y
130	27283,67	30064,10
131	27299,44	30084,74
132	27300,36	30092,26
15	27287,64	30107,74
114	27270,10	30096,79
129	27249,98	30083,70
133	27247,54	30081,61
134	27278,04	30068,51
130	27283,67	30064,10

ПЛАН КВАРТАЛА № А8 М 1:500

Площадь: 33318 кв.м | Периметр: 837 м

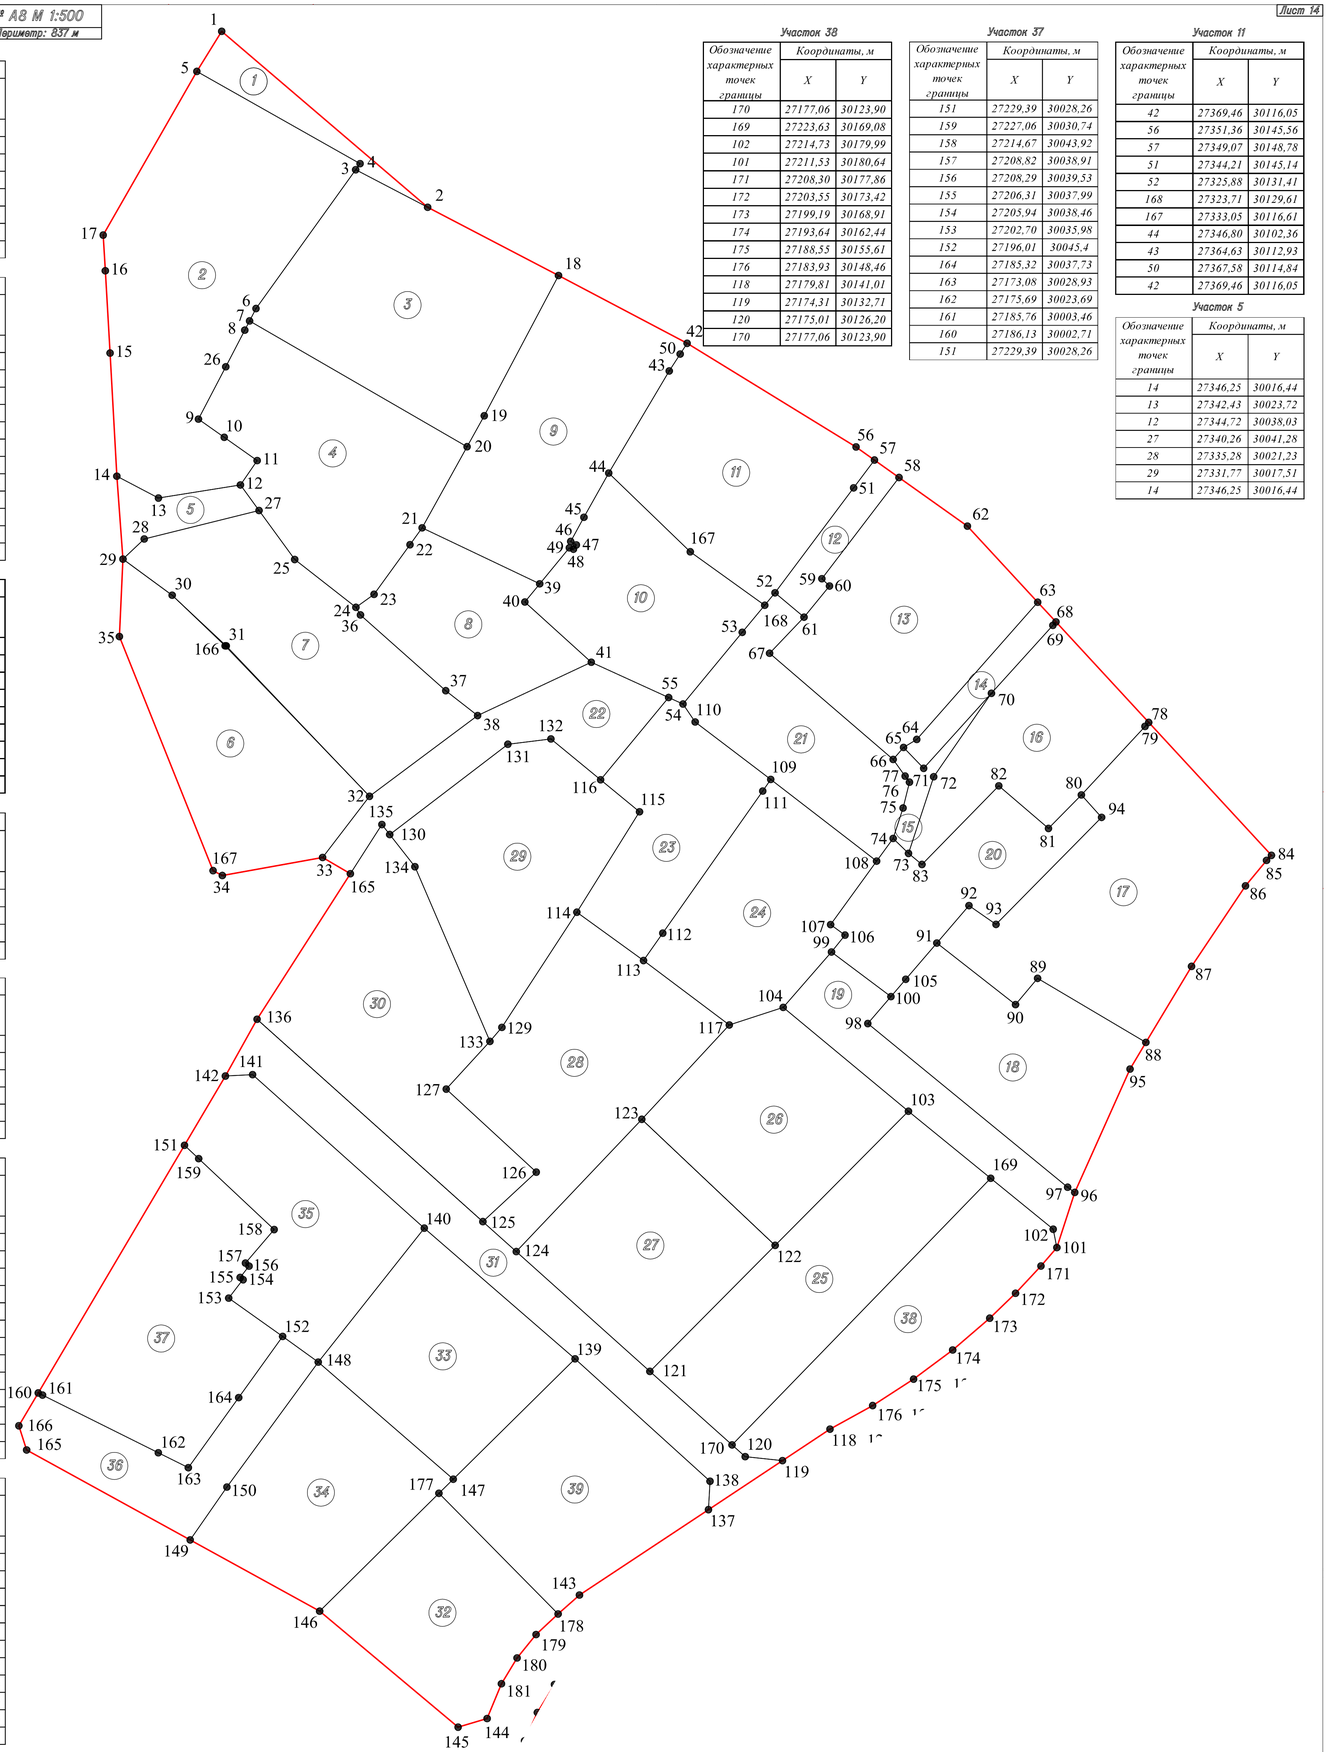

Участок 30

Обозначение характерных точек границы	Координаты, м	
	X	Y
135	27285,41	30062,74
134	27278,04	30068,51
133	27247,54	30081,61
127	27239,20	30073,98
126	27224,70	30089,70
125	27216,06	30080,38
136	27251,40	30040,94
135	27285,41	30062,74

Участок 31

Обозначение характерных точек границы	Координаты, м	
	X	Y
136	27251,40	30040,94
125	27216,06	30080,38
134	27210,83	30086,21
121	27189,90	30109,55
120	27175,00	30126,21
119	27174,31	30132,71
137	27165,75	30119,78
138	27170,71	30120,06
139	27192,08	30096,48
140	27214,92	30070,14
141	27241,73	30040,15
142	27241,49	30035,40
136	27251,40	30040,94

Участок 32

Обозначение характерных точек границы	Координаты, м	
	X	Y
146	27148,03	30051,87
177	27168,61	30072,70
178	27147,53	30093,52
179	27143,94	30089,67
180	27139,85	30086,35
181	27135,35	30083,62
144	27129,27	30081,12
145	27127,76	30076,05
146	27148,03	30051,87

Участок 33

Обозначение характерных точек границы	Координаты, м	
	X	Y
140	27214,92	30070,14
139	27192,08	30096,48
147	27171,07	30075,20
148	27191,52	30051,62
140	27214,92	30070,14

Участок 34

Обозначение характерных точек границы	Координаты, м	
	X	Y
148	27191,52	30051,62
147	27171,07	30075,2
146	27148,03	30051,87
149	27160,46	30029,26
150	27169,70	30035,67
148	27191,52	30051,62

Участок 35

Обозначение характерных точек границы	Координаты, м	
	X	Y
151	27229,39	30028,26
142	27241,49	30035,4
141	27241,73	30040,15
140	27214,92	30070,14
148	27191,52	30051,62
152	27196,01	30045,4
153	27202,70	30035,98
154	27205,94	30038,46
155	27206,31	30037,99
156	27208,29	30039,53
157	27208,82	30038,91
158	27214,67	30043,92
159	27227,06	30030,74
151	27229,39	30028,26

Участок 36

Обозначение характерных точек границы	Координаты, м	
	X	Y
160	27186,13	30002,71
161	27183,76	30003,46
162	27175,69	30023,69
163	27173,08	30028,93
164	27185,32	30037,73
152	27196,01	30045,4
148	27191,52	30051,62
150	27169,70	30035,67
149	27160,46	30029,26
165	27176,17	30000,69
166	27180,40	29999,33
160	27186,13	30002,71

Участок 37

Обозначение характерных точек границы	Координаты, м	
	X	Y
151	27229,39	30028,26
159	27227,06	30030,74
158	27214,67	30043,92
157	27208,82	30038,91
156	27208,29	30039,53
155	27206,31	30037,99
154	27205,94	30038,46
153	27202,70	30035,98
152	27196,01	30045,4
148	27191,52	30051,62
147	27171,07	30075,2
146	27148,03	30051,87
149	27160,46	30029,26
150	27169,70	30035,67
148	27191,52	30051,62
140	27214,92	30070,14
139	27192,08	30096,48
138	27170,71	30120,06
137	27165,75	30119,78
119	27174,31	30132,71
120	27175,01	30126,20
170	27177,06	30123,90

Участок 38

Обозначение характерных точек границы	Координаты, м	
	X	Y
170	27177,06	30123,90
169	27223,63	30169,08
102	27214,73	30179,99
101	27211,53	30180,64
171	27208,30	30177,86
172	27203,55	30173,42
173	27199,19	30168,91
174	27193,64	30162,44
175	27188,55	30155,61
176	27183,93	30148,46
118	27179,81	30141,01
119	27174,31	30132,71
120	27175,01	30126,20
170	27177,06	30123,90