
ПЛАН КВАРТАЛА № Б2 М 1:1000

Площадь: 57 898 кв.м | Периметр: 956 кв.м

Название	Площадь (Р), кв.м
1	2
Участок 1	878
Участок 2	820
Участок 3	680
Участок 4	600
Участок 5	600
Участок 6	610
Участок 7	602
Участок 8	600
Участок 9	681
Участок 10	660
Участок 11	640
Участок 12	901
Участок 13	1204
Участок 14	601
Участок 15	621
Участок 16	680
Участок 17	680
Участок 18	690
Участок 19	660
Участок 20	706
Участок 21	600
Участок 22	600
Участок 23	751
Участок 24	640
Участок 25	700
Участок 26	660
Участок 27	1001
Участок 28	600
Участок 29	782
Участок 30	731
Участок 31	669
Участок 32	665
Участок 33	1015
Участок 34	600
Участок 35	1045
Участок 36	605
Участок 37	680
Участок 38	605
Участок 39	1200
Участок 40	800
Участок 41	600
Участок 42	800
Участок 43	840
Участок 44	1000
Участок 45	790
Участок 46	690
Участок 47	1000
Участок 48	600
Участок 49	914
Участок 50	700
Участок 51	713
Участок 52	943
Участок 53	692
Участок 54	721
Участок 55	900
Участок 56	710
Участок 57	811
Участок 58	671
Участок 59	668
Участок 60	644
Участок 61	640
Участок 62	635
Участок 63	880
Участок 64	749
Участок 65	600
Участок 66	601
Участок 67	1000
Участок 68	600
Участок 69	600
Участок 70	900
Участок 71	720
Участок 72	5533

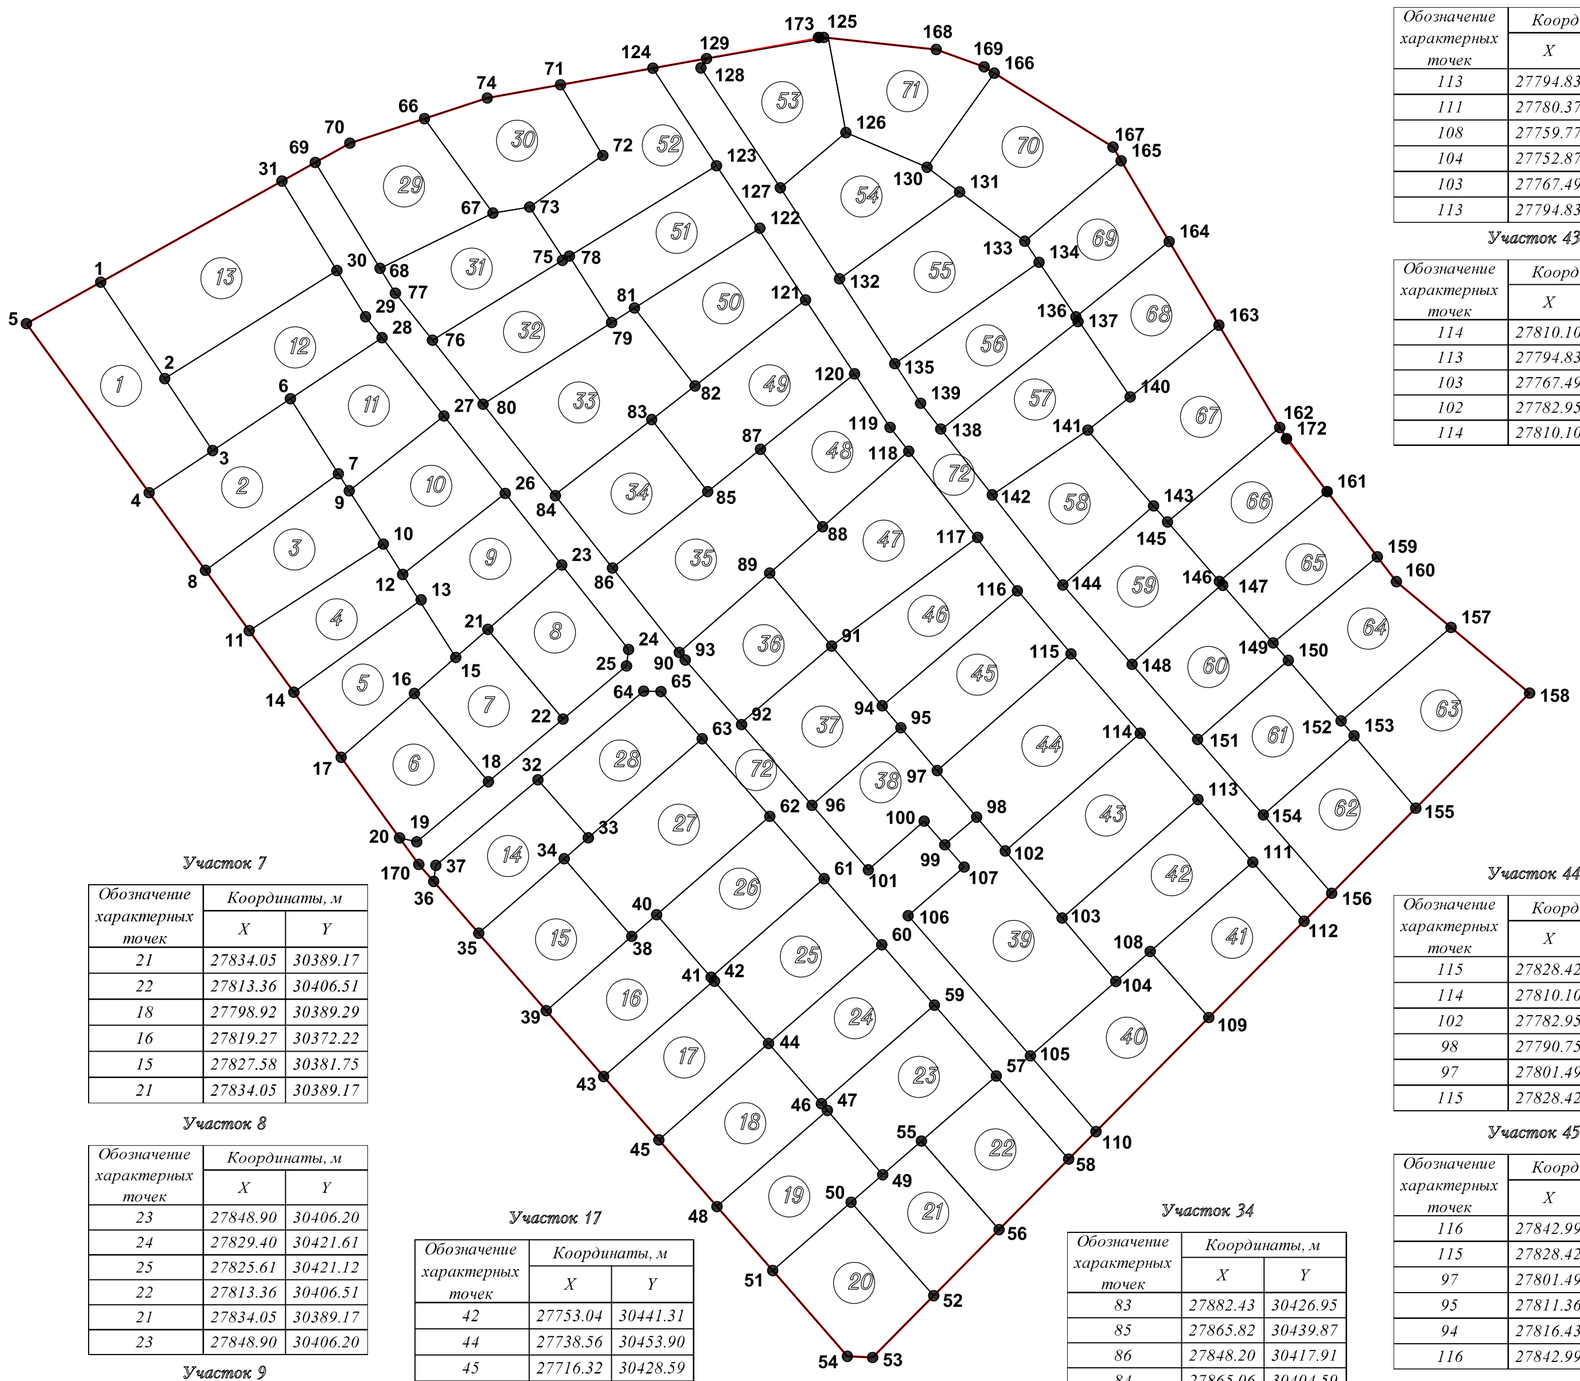

Участок 1

Обозначение характерных точек	Координаты, м	
	X	Y
1	27914.12	30299.88
2	27891.88	30314.65
3	27875.27	30325.68
4	27865.56	30311.05
5	27904.56	30282.75
1	27914.12	30299.88

Участок 2

Обозначение характерных точек	Координаты, м	
	X	Y
6	27887.23	30343.63
7	27869.93	30354.69
8	27847.67	30324.03
4	27865.56	30311.05
3	27875.27	30325.68
6	27887.23	30343.63

Участок 3

Обозначение характерных точек	Координаты, м	
	X	Y
7	27869.93	30354.69
9	27866.01	30357.20
10	27853.71	30365.05
11	27833.75	30334.13
8	27847.67	30324.03
7	27869.93	30354.69

Участок 4

Обозначение характерных точек	Координаты, м	
	X	Y
10	27853.71	30365.05
12	27846.71	30369.52
13	27840.61	30373.43
14	27819.56	30344.43
11	27833.75	30334.13
10	27853.71	30365.05

Участок 5

Обозначение характерных точек	Координаты, м	
	X	Y
13	27840.61	30373.43
15	27827.58	30381.75
16	27819.27	30372.22
17	27804.55	30355.32
14	27819.56	30344.43
13	27840.61	30373.43

Участок 6

Обозначение характерных точек	Координаты, м	
	X	Y
16	27819.27	30372.22
18	27798.92	30389.29
19	27785.06	30372.75
20	27785.97	30368.80
17	27804.55	30355.32
17	27804.55	30355.32
16	27819.27	30372.22

Участок 7

Обозначение характерных точек	Координаты, м	
	X	Y
21	27834.05	30389.17
22	27813.36	30406.51
18	27798.92	30389.29
16	27819.27	30372.22
15	27827.58	30381.75
21	27834.05	30389.17

Участок 8

Обозначение характерных точек	Координаты, м	
	X	Y
23	27848.90	30406.20
24	27829.40	30421.61
25	27825.61	30421.12
22	27813.36	30406.51
21	27834.05	30389.17
23	27848.90	30406.20

Участок 9

Обозначение характерных точек	Координаты, м	
	X	Y
26	27865.40	30393.16
23	27848.90	30406.20
21	27834.05	30389.17
15	27827.58	30381.75
13	27840.61	30373.43
12	27846.71	30369.52
26	27865.40	30393.16

Участок 10

Обозначение характерных точек	Координаты, м	
	X	Y
27	27883.27	30379.04
26	27865.40	30393.16
12	27846.71	30369.52
10	27853.71	30365.05
9	27866.01	30357.20
27	27883.27	30379.04

Участок 11

Обозначение характерных точек	Координаты, м	
	X	Y
28	27901.32	30364.77
27	27883.27	30379.04
9	27866.01	30357.20
7	27869.93	30354.69
6	27887.23	30343.63
28	27901.32	30364.77

Участок 12

Обозначение характерных точек	Координаты, м	
	X	Y
29	27916.80	30354.34
30	27906.15	30360.95
28	27901.32	30364.77
6	27887.23	30343.63
3	27875.27	30325.68
2	27891.88	30314.65
29	27916.80	30354.34

Участок 13

Обозначение характерных точек	Координаты, м	
	X	Y
31	27937.43	30341.68
29	27916.80	30354.34
2	27891.88	30314.65
1	27914.12	30299.88
31	27937.43	30341.68

Участок 14

Обозначение характерных точек	Координаты, м	
	X	Y
32	27799.35	30400.71
33	27786.04	30412.39
34	27781.16	30406.77
35	27764.02	30387.03
36	27775.93	30376.66
37	27779.62	30377.18
32	27799.35	30400.71

Участок 15

Обозначение характерных точек	Координаты, м	
	X	Y
34	27781.16	30406.77
38	27763.25	30422.34
39	27746.11	30402.64
35	27764.02	30387.03
34	27781.16	30406.77

Участок 16

Обозначение характерных точек	Координаты, м	
	X	Y
40	27768.24	30428.08
41	27753.81	30440.63
42	27753.04	30441.31
43	27730.93	30415.86
39	27746.11	30402.64
40	27768.24	30428.08

Участок 17

Обозначение характерных точек	Координаты, м	
	X	Y
42	27753.04	30441.31
44	27738.56	30453.90
45	27716.32	30428.59
43	27730.93	30415.86
42	27753.04	30441.31

Участок 18

Обозначение характерных точек	Координаты, м	
	X	Y
44	27738.56	30453.90
46	27724.67	30466.08
47	27723.10	30467.46
48	27700.96	30441.98
45	27716.32	30428.59
44	27738.56	30453.90

Участок 19

Обозначение характерных точек	Координаты, м	
	X	Y
47	27723.10	30467.46
49	27708.28	30480.22
50	27701.94	30472.92
51	27686.21	30454.83
48	27700.96	30441.98
47	27723.10	30467.46

Участок 20

Обозначение характерных точек	Координаты, м	
	X	Y
50	27701.94	30472.92
52	27680.39	30491.99
53	27666.13	30477.89
54	27666.41	30472.08
51	27686.21	30454.83
50	27701.94	30472.92

Участок 21

Обозначение характерных точек	Координаты, м	
	X	Y
55	27716.04	30489.15
56	27695.62	30507.05
52	27680.39	30491.99
50	27701.94	30472.92
49	27708.28	30480.22
55	27716.04	30489.15

Участок 22

Обозначение характерных точек	Координаты, м	
	X	Y
57	27731.05	30506.40
58	27711.90	30523.11
56	27695.62	30507.05
55	27716.04	30489.15
57	27731.05	30506.40

Участок 23

Обозначение характерных точек	Координаты, м	
	X	Y
59	27747.40	30492.15
57	27731.05	30506.40
55	27716.04	30489.15
49	27708.28	30480.22
47	27723.10	30467.46
46	27724.67	30466.08
59	27747.40	30492.15

Участок 24

Обозначение характерных точек	Координаты, м	
	X	Y
60	27761.32	30480.00
59	27747.40	30492.15
46	27724.67	30466.08
44	27738.56	30453.90
60	27761.32	30480.00

Участок 25

Обозначение характерных точек	Координаты, м	
	X	Y
61	27776.56	30466.71
60	27761.32	30480.00
44	27738.56	30453.90
42	27753.04	30441.31
41	27753.81	30440.63
61	27776.56	30466.71

Участок 26

Обозначение характерных точек	Координаты, м	
	X	Y
62	27790.93	30454.18
61	27776.56	30466.71
41	27753.81	30440.63
40	27768.24	30428.08
62	27790.93	30454.18

Участок 27

Обозначение характерных точек	Координаты, м	
	X	Y
63	27808.82	30438.58
62	27790.93	30454.18
40	27768.24	30428.08
38	27763.25	30422.34
34	27781.16	30406.77
33	27786.04	30412.39
63	27808.82	30438.58

Участок 28

Обозначение характерных точек	Координаты, м	
	X	Y
64	27819.80	30425.09
65	27819.71	30429.09
63	27808.82	30438.58
33	27786.04	30412.39
32	27799.35	30400.71
64	27819.80	30425.09

Участок 29

Обозначение характерных точек	Координаты, м	
	X	Y
66	27951.82	30374.55
67	27930.06	30390.34
68	27917.31	30364.31
69	27941.72	30349.36
70	27946.17	30357.34

Участок 30

Обозначение характерных точек	Координаты, м	
	X	Y
71	27959.63	30405.92
72	27943.34	30415.66
73	27931.45	30398.79
67	27930.06	30390.34
66	27951.82	30374.55
74	27956.58	30389.02
71	27959.63	30405.92

Участок 31

Обозначение характерных точек	Координаты, м	
	X	Y
73	27931.45	30398.79
75	27919.36	30406.71
76	27900.74	30376.39
77	27911.57	30367.83
68	27917.31	30364.31
67	27930.06	30390.34
73	27931.45	30398.79

Участок 32

Обозначение характерных точек	Координаты, м	
	X	Y
78	27920.13	30407.96
79	27904.82	30417.70
80	27885.97	30388.06
76	27900.74	30376.39
75	27919.36	30406.71
78	27920.13	30407.96

Участок 33

Обозначение характерных точек	Координаты, м	
	X	Y
81	27908.16	30422.96
82	27890.19	30436.93
83	27882.43	30426.95
84	27865.06	30404.59
80	27885.97	30388.06
79	27904.82	30417.70
81	27908.16	30422.96

Участок 34

Обозначение характерных точек	Координаты, м	
	X	Y
83	27882.43	30426.95
85	27865.82	30439.87
86	27848.20	30417.91
84	27865.06	30404.59
83	27882.43	30426.95

Участок 35

Обозначение характерных точек	Координаты, м	
	X	Y
87	27875.58	30452.03
88	27857.71	30466.36
89	27847.03	30454.16
90	27828.74	30433.30
86	27848.20	30417.91
85	27865.82	30439.87
87	27875.58	30452.03

Участок 36

Обозначение характерных точек	Координаты, м	
	X	Y
89	27847.03	30454.16
91	27830.20	30468.43
92	27812.34	30447.46
93	27826.99	30434.68
90	27828.74	30433.30
89	27847.03	30454.16

Участок 37

Обозначение характерных точек	Координаты, м	
	X	Y
91	27830.20	30468.43
94	27816.43	30480.11
95	27811.36	30484.41
96	27793.50	30463.89
92	27812.34	30447.46
91	27830.20	30468.43

Участок 38

Обозначение характерных точек	Координаты, м	
	X	Y
95	27811.36	30484.41
97	27801.49	30492.77
98	27790.75	30501.88
99	27784.46	30494.46
100	27789.83	30489.78
101	27778.61	30476.88
96	27793.50	30463.89
95	27811.36	30484.41

Участок 39

Обозначение характерных точек	Координаты, м	
	X	Y
98	27790.75	30501.88
102	27782.95	30508.49
103	27767.49	30521.59
104	27752.87	30533.99
105	27735.70	30514.28
106	27768.02	30486.09
107	27779.25	30498.99
99	27784.46	30494.46
98	27790.75	30501.88

Участок 40

Обозначение характерных точек	Координаты, м	
	X	Y
108	27759.77	30541.91
109	27744.53	30555.42
110	27718.23	30529.41
105	27735.70	30514.28
104	27752.87	30533.99
108	27759.77	30541.91

Участок 41

Обозначение характерных точек	Координаты, м	
	X	Y
111	27780.37	30565.56
112	27766.75	30577.39
109	27744.53	30555.42
108	27759.77	30541.91
111	27780.37	30565.56

Участок 42

Обозначение характерных точек	Координаты, м	
	X	Y
113	27794.83	30552.95
111	27780.37	30565.56
108	27759.77	30541.91
104	27752.87	30533.99
103	27767.49	30521.59
113	27794.83	30552.95

Участок 43

Обозначение характерных точек	Координаты, м	
	X	Y
114	27810.10	30539.63
113	27794.83	30552.95
103	27767.49	30521.59
102	27782.95	30508.49
114	27810.10	30539.63

Участок 44

Обозначение характерных точек	Координаты, м	
	X	Y
115	27828.42	30523.66
114	27810.10	30539.63
102	27782.95	30508.49
98	27790.75	30501.88
97	27801.49	30492.77
115	27828.42	30523.66

Участок 45

Обозначение характерных точек	Координаты, м	
	X	Y
116	27842.99	30511.35
115	27828.42	30523.66
97	27801.49	30492.77
95	27811.36	30484.41
94	27816.43	30480.11
116	27842.99	30511.35

Участок 46

Обозначение характерных точек	Координаты, м	
	X	Y
117	27855.09	30501.88
116	27842.99	30511.35
94	27816.43	30480.11
91	27830.20	30468.43
117	27855.09	30501.88

Участок 47

Обозначение характерных точек	Координаты, м	
	X	Y
118	27875.12	30486.22
117	27855.09	30501.88
91	27830.20	30468.43
89	27847.03	30454.16
88	27857.71	30466.36
118	27875.12	30486.22

Участок 48

Обозначение характерных точек	Координаты, м	
	X	Y
120	27892.98	30473.72
119	27880.62	30481.92
118	27875.12	30486.22
88	27857.71	30466.36
87	27875.58	30452.03
120	27892.98	30473.72

Участок 49

Обозначение характерных точек	Координаты, м	
	X	Y
121	27910.00	30462.42
120	27892.98	30473.72
87	27875.58	30452.03
85	27865.82	30439.87
83	27882.43	30426.95
82	27890.19	30436.93
121	27910.00	30462.42

Участок 50

Обозначение характерных точек	Координаты, м	
	X	Y
122	27926.35	30451.57
121	27910.00	30462.42
82	27890.19	30436.93
81	27908.16	30422.96
122	27926.35	30451.57

Участок 51

Обозначение характерных точек	Координаты, м	
	X	Y
123	27940.97	30441.88
122	27926.35	30451.57
81	27908.16	30422.96
79	27904.82	30417.70
78	27920.13	30407.96
123	27940.97	30441.88

Участок 52

Обозначение характерных точек	Координаты, м	
	X	Y
124	27963.46	30427.22
123	27940.97	30441.88
78	27920.13	30407.96
75	27919.36	30406.71
73	27931.45	30398.79
72	27943.34	30415.66
71	27959.63	30405.92
124	27963.46	30427.22

Участок 53

Обозначение характерных точек	Координаты, м	
	X	Y
125	27970.45	30467.70
126	27948.61	30471.73
127	27935.87	30456.61
128	27963.51	30438.31
129	27965.69	30439.59
173	27970.56	30466.62
125	27970.45	30467.70

Участок 54

Обозначение характерных точек	Координаты, м	
	X	Y
126	27948.61	30471.73
130	27940.61	30490.44
131	27934.92	30497.95
132	27914.89	30470.27
127	27935.87	30456.61
126	27948.61	30471.73

Участок 55

Обозначение характерных точек	Координаты, м	
	X	Y
131	27934.92	30497.95
133	27923.58	30512.96
134	27918.69	30516.27
135	27895.33	30483.01
132	27914.89	30470.27
131	27934.92	30497.95

Участок 56

Обозначение характерных точек	Координаты, м	
	X	Y
134	27918.69	30516.27
136	27906.13	30524.78
137	27905.17	30525.43
138	27880.15	30493.69
139	27886.19	30488.96
135	27895.33	30483.01
134	27918.69	30516.27

Участок 57

Обозначение характерных точек	Координаты, м	
	X	Y
137	27905.17	30525.43
140	27887.66	30537.29
141	27879.96	30527.47
142	27865.08	30505.49
138	27880.15	30493.69
137	27905.17	30525.43

Участок 58

Обозначение характерных точек	Координаты, м	
	X	Y
141	27879.96	30527.47
143	27862.52	30542.68
144	27844.29	30521.77
142	27865.08	30505.49
141	27879.96	30527.47

Участок 59

Обозначение характерных точек	Координаты, м	
	X	Y
143	27862.52	30542.68
145	27858.82	30545.91
146	27845.12	30557.86
147	27844.39	30558.49
148	27826.16	30537.58
144	27844.29	30521.77
143	27862.52	30542.68

Участок 60

Обозначение характерных точек	Координаты, м	
	X	Y
147	27844.39	30558.49
149	27830.93	30570.23
150	27826.90	30573.75
151	27808.66	30552.84
148	27826.16	30537.58
147	27844.39	30558.49

Участок 61

Обозначение характерных точек	Координаты, м	
	X	Y
150	27826.90	30573.75
152	27812.94	30585.92
153	27809.51	30588.91
154	27791.27	30568.00
151	27808.66	30552.84
150	27826.90	30573.75

Участок 62

Обозначение характерных точек	Координаты, м	
	X	Y
153	27809.51	30588.91
155	27792.82	30603.16
156	27773.19	30583.76
154	27791.27	30568.00
153	27809.51	30588.91

Участок 63

Обозначение характерных точек	Координаты, м	
	X	Y
157	27834.51	30611.28
158	27819.35	30629.40
155	27792.82	30603.16
153	27809.51	30588.91
152	27812.94	30585.92
157	27834.51	30611.28

Участок 64

Обозначение характерных точек	Координаты, м	
	X	Y
159	27850.78	30594.28
160	27845.05	30598.68
157	27834.51	30611.28
152	27812.94	30585.92
150	27826.90	30573.75
149	27830.93	30570.23
159	27850.78	30594.28

Участок 65

Обозначение характерных точек	Координаты, м	
	X	Y
161	27865.82	30582.71
159	27850.78	30594.28
149	27830.93	30570.23
147	27844.39	30558.49
146	27845.12	30557.86
161	27865.82	30582.71

Участок 66

Обозначение характерных точек	Координаты, м	
	X	Y
162	27880.60	30571.79
172	27878.00	30573.34
161	27865.82	30582.71
146	27845.12	30557.86
145	27858.82	30545.91
162	27880.60	30571.79

Участок 67

Обозначение характерных точек	Координаты, м	
	X	Y
163	27904.19	30557.76
162	27880.60	30571.79
145	27858.82	30545.91
143	27862.52	30542.68
141	27879.96	30527.47
140	27887.66	30537.29
163	27904.19	30557.76

Участок 68

Обозначение характерных точек	Координаты, м	
	X	Y
164	27923.48	30546.28
163	27904.19	30557.76
140	27887.66	30537.29
137	27905.17	30525.43
136	27906.13	30524.78
164	27923.48	30546.28

Участок 69

Обозначение характерных точек	Координаты, м	
	X	Y
165	27942.11	30535.20
164	27923.48	30546.28
136	27906.13	30524.78
134	27918.69	30516.27
133	27923.58	30512.96
165	27942.11	30535.20

Участок 70

Обозначение характерных точек	Координаты, м	
	X	Y
166	27962.32	30505.93
167	27945.27	30533.32
165	27942.11	30535.20
133	27923.58	30512.96
131	27934.92	30497.95
130	27940.61	30490.44
166	27962.32	30505.93

Участок 71

Обозначение характерных точек	Координаты, м	
	X	Y
125	27970.45	30467.70
168	27967.78	30492.56
169	27963.77	30503.60
166	27962.32	30505.93
130	27940.61	30490.44
126	27948.61	30471.73
125	27970.45	30467.70

Участок 72

Обозначение характерных точек	Координаты, м	
	X	Y
69	27941.72	30349.36
68	27917.31	30364.31
77	27911.57	30367.83
76	27900.74	30376.39
80	27885.97	30388.06
84	27865.06	30404.59
86	27848.20	30417.91
90	27828.74	30433.30
93	27826.99	30434.68
92	27812.34	30447.46
96	27793.50	30463.89
101	27778.61	30476.88
100	27789.83	30489.78
99	27784.46	30494.46
107	27779.25	30498.99
106	27768.02	30486.09
105	27735.70	30514.28
110	27718.23	30529.41
58	27711.90	30523.11
57	27731.05	30506.40
59	27747.40	30492.15
60	27761.32	30480.00
61	27776.56	30466.71
62	27790.93	30454.18
63	27808.82	30438.58
65	27819.71	30429.09
64	27819.80	30425.09
32	27799.35	30400.71
37	27779.62	30377.18
36	27775.93	30376.66
170	27779.85	30373.24
20	27785.97	30368.80
19	27785.06	30372.75
18	27798.92	30389.29
22	27813.36	30406.51
25	27825.61	30421.12
24	27829.40	30421.61
23	27848.90	30406.20
26	27865.40	30393.16
27	27883.27	30379.04
28	27901.32	30364.77
30	27906.15	30360.95
29	27916.80	30354.34
31	27937.43	30341.68
129	27965.69	30439.59
128	27963.51	30438.31
127	27935.87	30456.61
132	27914.89	30470.27
135	27895.33	30483.01
139	27886.19	30488.96
138	27880.15	30493.69
142	27865.08	30505.49
144	27844.29	30521.77
148	27826.16	30537.58
151	27808.66	30552.84
154	27791.27	30568.00
156	27773.19	30583.76
112	27766.75	30577.39
111	27780.37	30565.56
113	27794.83	30552.95
114	27810.10	30539.63
115	27828.42	30523.66
116	27842.99	30511.35
117	27855.09	30501.88
118	27875.12	30486.22
119	27880.62	30481.92
120	27892.98	30473.72
121	27910.00	30462.42
122	27926.35	30451.57
123	27940.97	30441.88
124	27963.46	30427.22
129	27965.69	30439.59