
Название	Площадь (Р), кв.м
1	2
Участок 1	926
Участок 2	600
Участок 3	1200
Участок 4	725
Участок 5	1013
Участок 6	610
Участок 7	1099
Участок 8	604
Участок 9	709
Участок 10	640
Участок 11	1137
Участок 12	601
Участок 13	671
Участок 14	800
Участок 15	600
Участок 16	675
Участок 17	670
Участок 18	956
Участок 19	720
Участок 20	601
Участок 21	1000
Участок 22	800
Участок 23	800
Участок 24	600
Участок 25	1208
Участок 26	816
Участок 27	700
Участок 28	720
Участок 29	600
Участок 30	661
Участок 31	1000
Участок 32	980
Участок 33	601
Участок 34	601
Участок 35	1031
Участок 36	899
Участок 37	600
Участок 38	600
Участок 39	630
Участок 40	600
Участок 41	1203
Участок 42	600
Участок 43	626
Участок 44	646
Участок 45	800
Участок 46	1198
Участок 47	917
Участок 48	3500

ПЛАН КВАРТАЛА № 63 М 1:750

Площадь: 40 494 кв.м Периметр: 794 кв.м

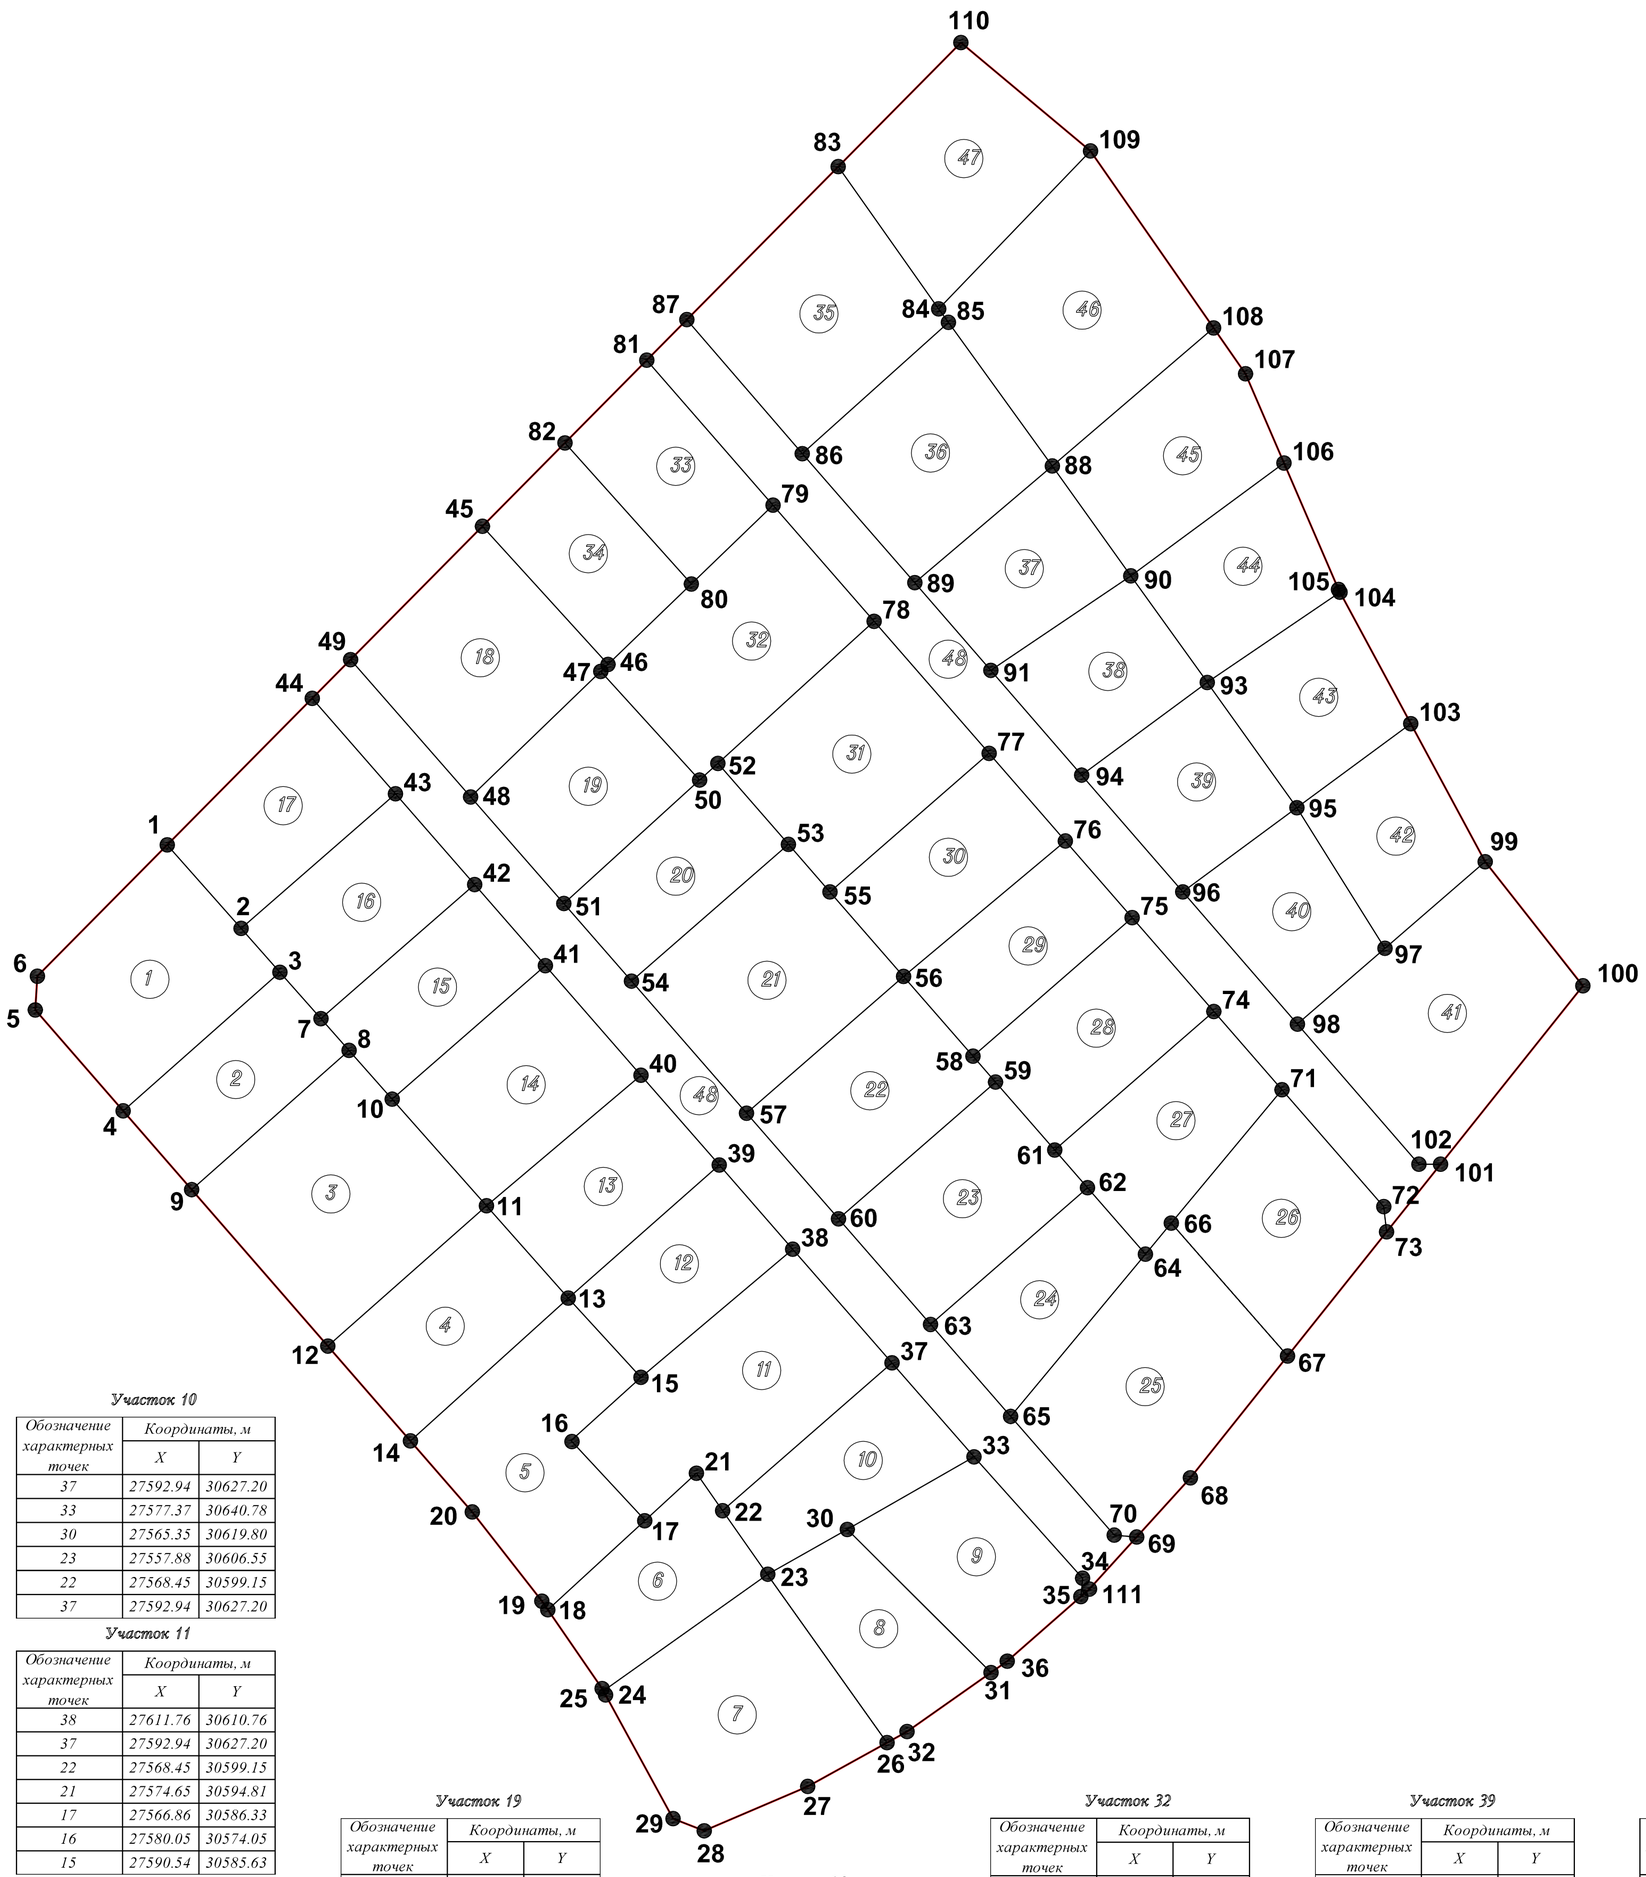

Участок 1

Обозначение характерных точек	Координаты, м	
	X	Y
1	27678.72	30507.18
2	27664.89	30519.41
3	27657.64	30525.83
4	27634.67	30499.87
5	27651.39	30485.32
6	27656.98	30485.67
1	27678.72	30507.18

Участок 2

Обозначение характерных точек	Координаты, м	
	X	Y
3	27657.64	30525.83
7	27649.96	30532.62
8	27644.69	30537.28
9	27621.63	30511.22
4	27634.67	30499.87
3	27657.64	30525.83

Участок 3

Обозначение характерных точек	Координаты, м	
	X	Y
8	27644.69	30537.28
10	27636.61	30544.43
11	27618.96	30560.05
12	27595.72	30533.77
9	27621.63	30511.22
8	27644.69	30537.28

Участок 4

Обозначение характерных точек	Координаты, м	
	X	Y
11	27618.96	30560.05
13	27603.66	30573.58
14	27580.01	30547.44
12	27595.72	30533.77
11	27618.96	30560.05

Участок 5

Обозначение характерных точек	Координаты, м	
	X	Y
13	27603.66	30573.58
15	27590.54	30585.63
16	27580.05	30574.05
17	27566.86	30586.33
18	27552.04	30570.21
19	27553.47	30569.22
20	27568.24	30557.69
14	27580.01	30547.44
13	27603.66	30573.58

Участок 6

Обозначение характерных точек	Координаты, м	
	X	Y
21	27574.65	30594.81
22	27568.45	30599.15
23	27557.88	30606.55
24	27538.59	30579.41
25	27538.99	30579.19
18	27552.04	30570.21
17	27566.86	30586.33
21	27574.65	30594.81

Участок 7

Обозначение характерных точек	Координаты, м	
	X	Y
23	27557.88	30606.55
26	27530.03	30626.38
27	27522.78	30613.25
28	27515.43	30596.10
29	27517.44	30590.94
24	27538.59	30579.41
23	27557.88	30606.55

Участок 8

Обозначение характерных точек	Координаты, м	
	X	Y
30	27565.35	30619.80
31	27541,64	30643,59
32	27531.87	30629.70
26	27530.03	30626.38
23	27557.88	30606.55
30	27564.42	30618.18

Участок 9

Обозначение характерных точек	Координаты, м	
	X	Y
33	27577.37	30640.78
34	27557.27	30658.77
35	27554.21	30658.48
36	27543.53	30646.29
31	27541,64	30643,59
30	27565,35	30619,8
33	27577.37	30640.78

Участок 10

Обозначение характерных точек	Координаты, м	
	X	Y
37	27592.94	30627.20
33	27577.37	30640.78
30	27565.35	30619.80
23	27557.88	30606.55
22	27568.45	30599.15
37	27592.94	30627.20

Участок 11

Обозначение характерных точек	Координаты, м	
	X	Y
38	27611.76	30610.76
37	27592.94	30627.20
22	27568.45	30599.15
21	27574.65	30594.81
17	27566.86	30586.33
16	27580.05	30574.05
15	27590.54	30585.63

Участок 12

Обозначение характерных точек	Координаты, м	
	X	Y
39	27625.71	30598.59
38	27611.76	30610.76
15	27590.54	30585.63
13	27603.66	30573.58
39	27625.71	30598.59

Участок 13

Обозначение характерных точек	Координаты, м	
	X	Y
40	27640.58	30585.63
39	27625.71	30598.59
13	27603.66	30573.58
11	27618.96	30560.05
40	27640.58	30585.63

Участок 14

Обозначение характерных точек	Координаты, м	
	X	Y
41	27658.74	30569.79
40	27640.58	30585.63
11	27618.96	30560.05
10	27636.61	30544.43
41	27658.74	30569.79

Участок 15

Обозначение характерных точек	Координаты, м	
	X	Y
42	27672.16	30558.08
41	27658.74	30569.79
10	27636.61	30544.43
8	27644.69	30537.28
7	27649.96	30532.62
42	27672.16	30558.08

Участок 16

Обозначение характерных точек	Координаты, м	
	X	Y
43	27687.19	30544.98
42	27672.16	30558.08
7	27649.96	30532.62
3	27657.64	30525.83
2	27664.89	30519.41
43	27687.19	30544.98

Участок 17

Обозначение характерных точек	Координаты, м	
	X	Y
44	27703.00	30531.18
43	27687.19	30544.98
2	27664.89	30519.41
1	27678.72	30507.18
44	27703.00	30531.18

Участок 18

Обозначение характерных точек	Координаты, м	
	X	Y
45	27731.50	30559.37
46	27708.63	30580.17
47	27707.46	30578.96
48	27686.67	30557.42
49	27709.42	30537.53
45	27731.50	30559.37

Участок 19

Обозначение характерных точек	Координаты, м	
	X	Y
47	27707.46	30578.96
50	27689.47	30595.34
51	27669.02	30572.86
48	27686.67	30557.42
47	27707.46	30578.96

Участок 20

Обозначение характерных точек	Координаты, м	
	X	Y
52	27692.24	30598.38
53	27678.82	30610.06
54	27656.17	30584.05
51	27669.02	30572.86
50	27689.47	30595.34
52	27692.24	30598.38

Участок 21

Обозначение характерных точек	Координаты, м	
	X	Y
53	27678.82	30610.06
55	27670.94	30616.92
56	27656.94	30629.11
57	27634.29	30603.11
54	27656.17	30584.05
53	27678.82	30610.06

Участок 22

Обозначение характерных точек	Координаты, м	
	X	Y
56	27656.94	30629.11
58	27643.74	30640.61
59	27639.45	30644.35
60	27616.80	30618.34
57	27634.29	30603.11
56	27656.94	30629.11

Участок 23

Обозначение характерных точек	Координаты, м	
	X	Y
59	27639.45	30644.35
61	27628.19	30654.15
62	27621.95	30659.58
63	27599.30	30633.58
60	27616.80	30618.34
59	27639.45	30644.35

Участок 24

Обозначение характерных точек	Координаты, м	
	X	Y
62	27621.95	30659.58
64	27610.94	30669.17
65	27584.07	30646.85
63	27599.30	30633.58
62	27621.95	30659.58
64	27610.94	30669.17

Участок 25

Обозначение характерных точек	Координаты, м	
	X	Y
66	27616.08	30673.45
67	27594.08	30692.71
68	27573.90	30676.62
69	27564.09	30667.72
70	27564.40	30664.01
65	27584.07	30646.85
64	27610.94	30669.17
66	27616.08	30673.45

Участок 26

Обозначение характерных точек	Координаты, м	
	X	Y
71	27638.17	30691.79
72	27618.81	30708.64
73	27614.63	30709.11
67	27594.08	30692.71
66	27616.08	30673.45
71	27638.17	30691.79

Участок 27

Обозначение характерных точек	Координаты, м	
	X	Y
74	27651.14	30680.50
71	27638.17	30691.79
66	27616.08	30673.45
64	27610.94	30669.17
62	27621.95	30659.58
61	27628.19	30654.15
74	27651.14	30680.50

Участок 28

Обозначение характерных точек	Координаты, м	
	X	Y
75	27666.68	30666.97
74	27651.14	30680.50
61	27628.19	30654.15
59	27639.45	30644.35
58	27643.74	30640.61
75	27666.68	30666.97

Участок 29

Обозначение характерных точек	Координаты, м	
	X	Y
76	27679.37	30655.92
75	27666.68	30666.97
58	27643.74	30640.61
56	27656.94	30629.11
76	27679.37	30655.92

Участок 30

Обозначение характерных точек	Координаты, м	
	X	Y
77	27693.89	30643.28
76	27679.37	30655.92
56	27656.94	30629.11
55	27670.94	30616.92
77	27693.89	30643.28

Участок 31

Обозначение характерных точек	Координаты, м	
	X	Y
78	27715.77	30624.24
77	27693.89	30643.28
55	27670.94	30616.92
53	27678.82	30610.06
52	27692.24	30598.38
78	27715.77	30624.24

Участок 32

Обозначение характерных точек	Координаты, м	
	X	Y
79	27735.00	30607.49
78	27715.77	30624.24
52	27692.24	30598.38
50	27689.47	30595.34
47	27707.46	30578.96
46	27708.63	30580.17
80	27721.95	30593.97
79	27735.00	30607.49

Участок 33

Обозначение характерных точек	Координаты, м	
	X	Y
81	27759.02	30586.59
79	27735.00	30607.49
80	27721.95	30593.97
82	27745.32	30573.04
81	27759.02	30586.59

Участок 34

Обозначение характерных точек	Координаты, м	
	X	Y
82	27745.32	30573.04
80	27721.95	30593.97
46	27708.63	30580.17
45	27731.50	30559.37
82	27745.32	30573.04

Участок 35

Обозначение характерных точек	Координаты, м	
	X	Y
83	27791.07	30618.29
84	27767.51	30634.93
85	27765.28	30636.55
86	27743.53	30612.34
87	27765.73	30593.22
83	27791.07	30618.29

Участок 36

Обозначение характерных точек	Координаты, м	
	X	Y
85	27765.28	30636.55
88	27741.48	30653.75
89	27722.16	30630.98
86	27743.53	30612.34
85	27765.28	30636.55

Участок 37

Обозначение характерных точек	Координаты, м	
	X	Y
88	27741.48	30653.75
90	27723.28	30666.74
91	27707.64	30643.56
89	27722.16	30630.98
88	27741.48	30653.75

Участок 38

Обозначение характерных точек	Координаты, м	
	X	Y
90	27723.28	30666.74
93	27705.66	30679.43
94	27690.29	30658.60
91	27707.64	30643.56
90	27723.28	30666.74

Участок 39

Обозначение характерных точек	Координаты, м	
	X	Y
93	27705.64	30679.41
95	27684.89	30694.26
96	27670.95	30675.36
94	27690.29	30658.60
93	27705.64	30679.41

Участок 40

Обозначение характерных точек	Координаты, м	
	X	Y
95	27684.89	30694.26
97	27661.60	30708.84
98	27649.05	30694.34
96	27670.95	30675.36
95	27684.89	30694.26

Участок 41

Обозначение характерных точек	Координаты, м	
	X	Y
99	27675.94	30725.43
100	27655.34	30741.58
101	27625.84	30718.05
102	27625.84	30714.46
98	27649.05	30694.34
97	27661.60	30708.84
99	27675.94	30725.43

Участок 42

Обозначение характерных точек	Координаты, м	
	X	Y
103	27698.81	30713.12
99	27675.94	30725.43
97	27661.60	30708.84
95	27684.89	30694.26
103	27698.81	30713.12

Участок 43

Обозначение характерных точек	Координаты, м	
	X	Y
104	27720.58	30701.39
103	27698.81	30713.12
95	27684.89	30694.26
93	27705.64	30679.41
104	27720.58	30701.39

Участок 44

Обозначение характерных точек	Координаты, м	
	X	Y
106	27741.98	30692.12
105	27721.03	30701.15
104	27720.58	30701.39
93	27705.66	30679.43
90	27723.28	30666.74
106	27741.98	30692.12

Участок 45

Обозначение характерных точек	Координаты, м	
	X	Y
108	27764.36	30680.46
107	27756.76	30685.75
106	27741.98	30692.12
90	27723.28	30666.74
88	27741.48	30653.75
108	27764.36	30680.46

Участок 46

Обозначение характерных точек	Координаты, м	
	X	Y
109	27793.67	30660.07
108	27764.36	30680.46
88	27741.48	30653.75
85	27765.28	30636.55
84	27767.51	30634.93
109	27793.67	30660.07

Участок 47

Обозначение характерных точек	Координаты, м	
	X	Y
110	27811.62	30638.61
109	27793.67	30660.07
84	27767.51	30634.93
83	27791.07	30618.29
110	27811.62	30638.61

Участок 48

Обозначение характерных точек	Координаты, м	
	X	Y
49	27709.42	30537.53
48	27686.67	30557.42
51	27669.02	30572.86
54	27656.17	30584.05
57	27634.29	30603.11
60	27616.80	30618.34
63	27599.30	30633.58
65	27584.07	30646.85
70	27564.40	30664.01
69	27564.09	30667.72
111	27555.47	30659.91
35	27554.21	30658.48
34	27557.27	30658.77
33	27577.37	30640.78
37	27592.94	30627.20
38	27611.76	30610.76
39	27625.71	30598.59
40	27640.58	30585.63
41	27658.74	30569.79
42	27672.16	30558.08
43	27687.19	30544.98
44	27703.00	30531.18
49	27709.42	30537.53
87	27765.73	30593.22
86	27743.53	30612.34
89	27722.16	30630.98
91	27707.64	30643.56
94	27690.29	30658.60
96	27670.95	30675.36
98	27649.05	30694.34
102	27625.84	30714.46
101	27625.84	30718.05
73	27614.63	30709.11
72	27618.81	30708.64
71	27638.17	30691.79
74	27651.14	30680.50
75	27666.68	30666.97
76	27679.37	30655.92
77	27693.89	30643.28
78	27715.77	30624.24
79	27735.00	30607.49
81	27759.02	30586.59
87	27765.73	30593.22