
ПЛАН КВАРТАЛА № Г8 М 1:1000

Площадь: 15 644 кв.м | Периметр: 726 кв.м

Название	Площадь (Р), кв.м
1	2
Участок 1	15426
Участок 2	106
Участок 3	112

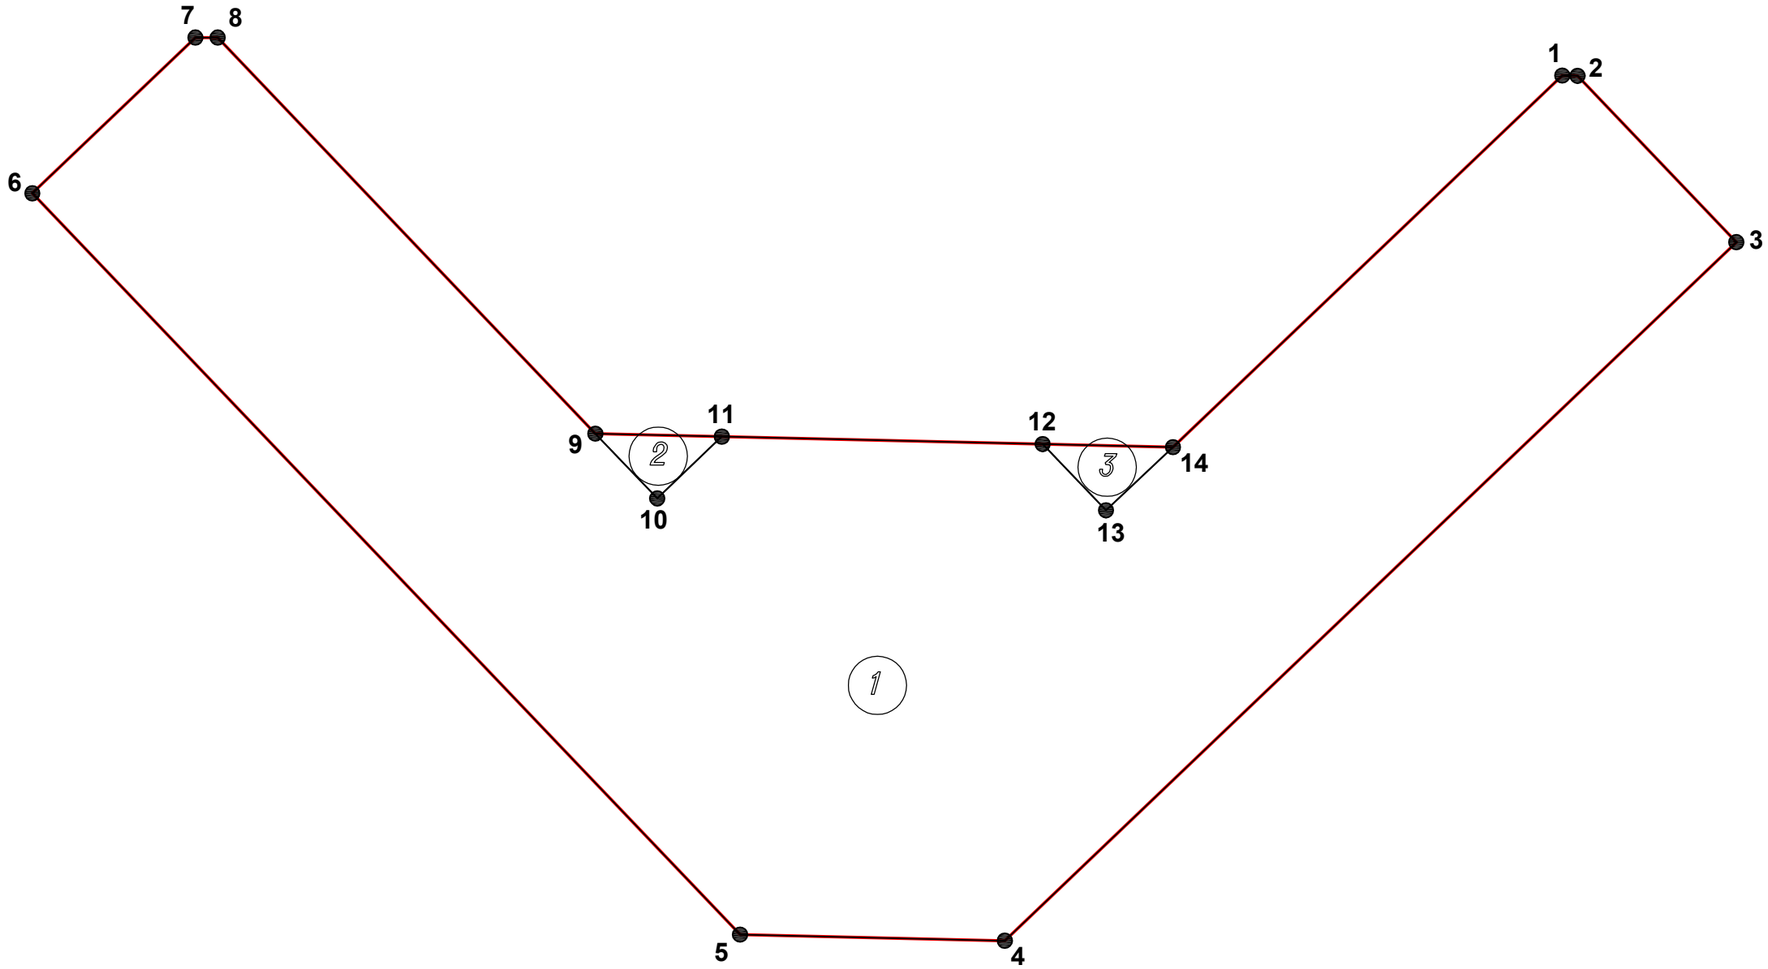

Участок 1

Обозначение характерных точек	Координаты, м	
	X	Y
1	26853.08	30539.14
2	26853.02	30541.63
3	26825.92	30567.51
4	26712.06	30448.26
5	26713.05	30405.10
6	26833.89	30289.74
7	26859.27	30316.32
8	26859.27	30319.94
9	26794.70	30381.51
10	26784.18	30391.63
11	26794.22	30402.13
12	26793.01	30454.42
13	26782.21	30464.76
14	26792.51	30475.68
1	26853.08	30539.14

Участок 2

Обозначение характерных точек	Координаты, м	
	X	Y
14	26792.51	30475.68
13	26782.21	30464.76
12	26793.01	30454.42
14	26792.51	30475.68

Участок 3

Обозначение характерных точек	Координаты, м	
	X	Y
11	26794.22	30402.13
10	26784.18	30391.63
9	26794.70	30381.51
11	26794.22	30402.13